




река Большая Алматинка

ул. Набережная

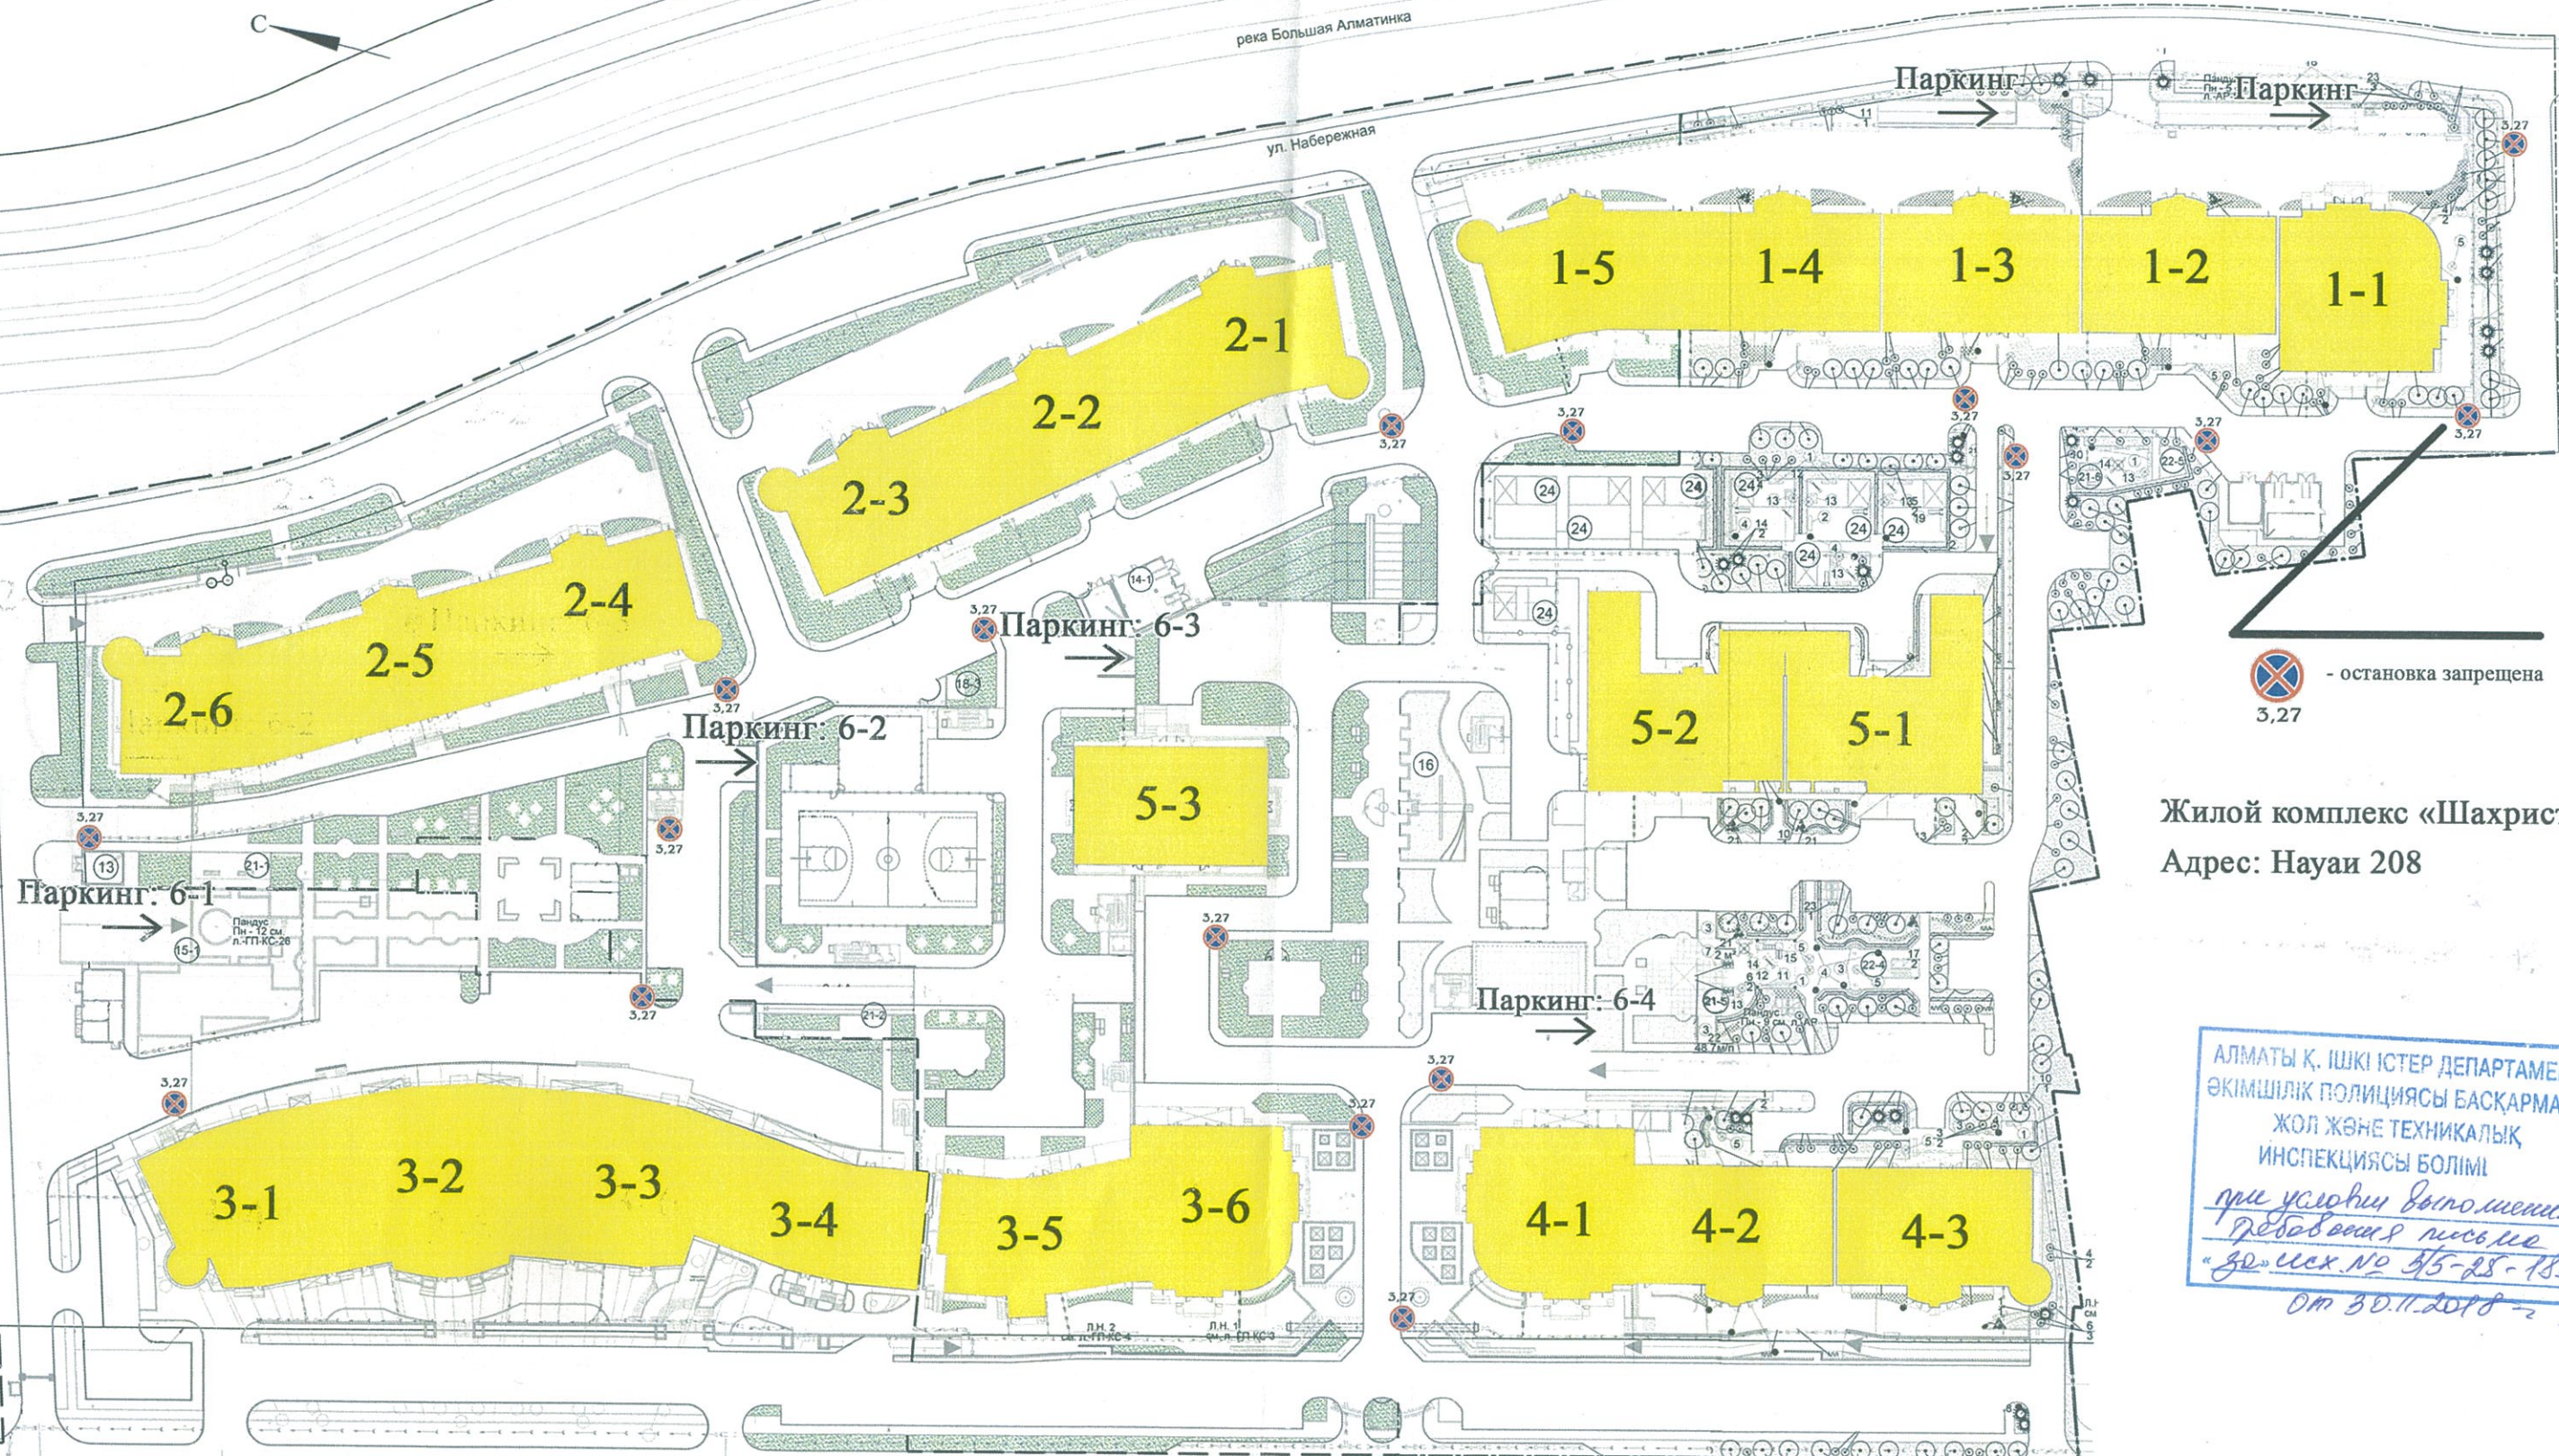

- остановка запрещена  
3.27

Жилой комплекс «Шахристан»  
Адрес: Науаи 208

АЛМАТЫ Қ. ІШКІ ІСТЕР ДЕПАРТАМЕНТІ  
ӘКІМШІЛІК ПОЛИЦИЯСЫ БАСҚАРМАСЫ  
ЖОЛ ЖӘНЕ ТЕХНИКАЛЫҚ  
ИНСПЕКЦИЯСЫ БОЛІМІ  
*при условии выполнения  
требуемых условий*  
"ЗД" Иск. № 3/5-25-18839  
От 30.11.2018 г.

граница участка проектирования ул. Навои